


Fläche 1

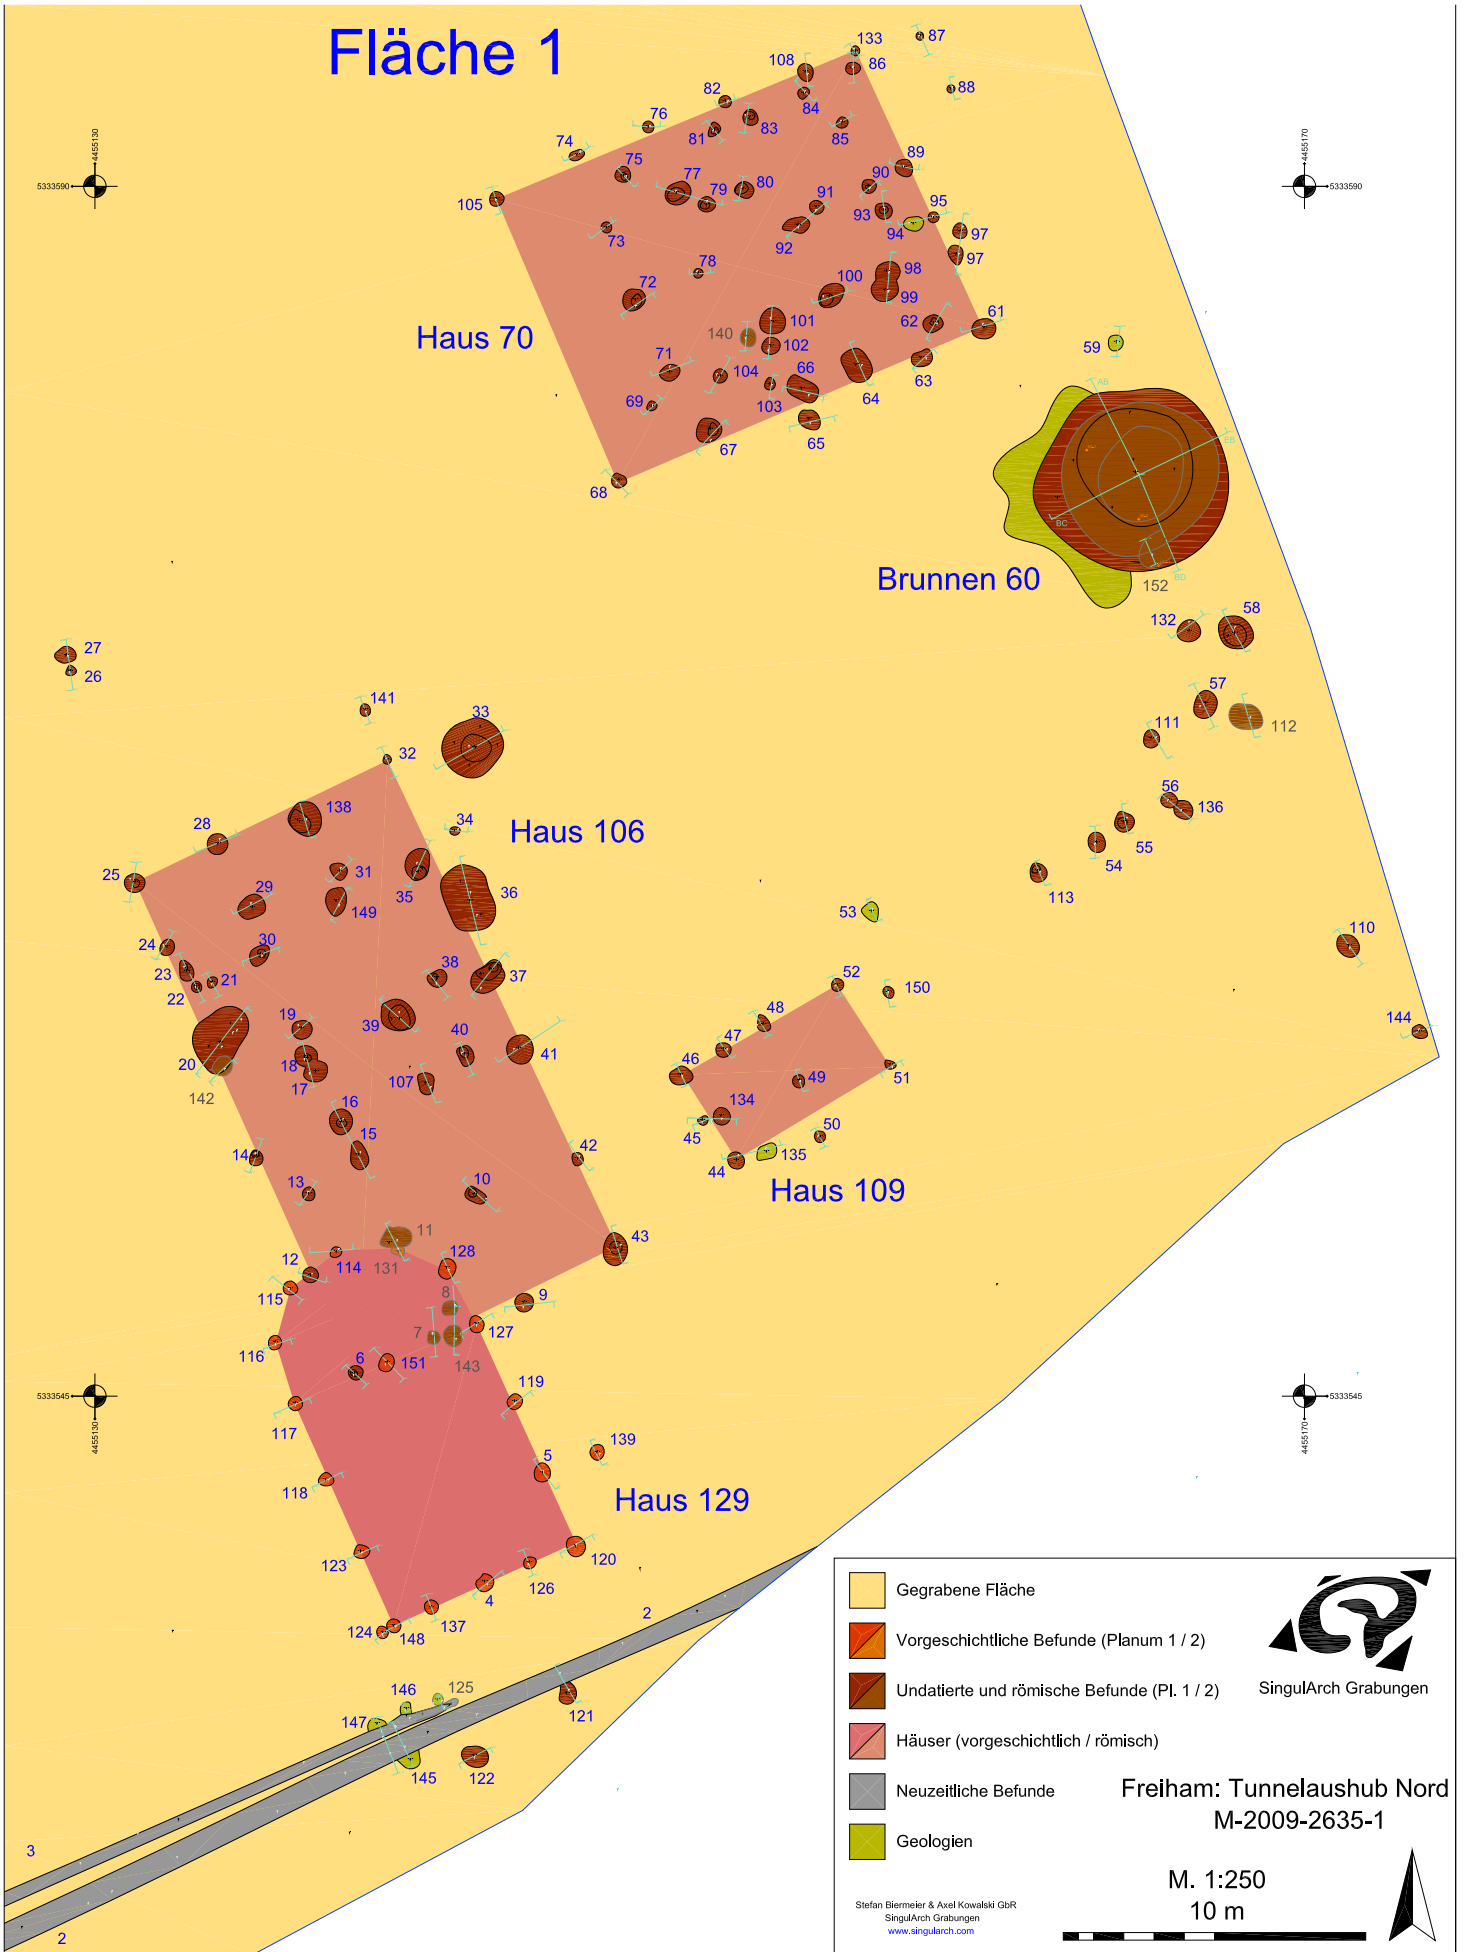

Legend:

- Gegrabene Fläche
- Vorgeschichtliche Befunde (Planum 1 / 2)
- Undatierte und römische Befunde (Pl. 1 / 2)
- Häuser (vorgeschichtlich / römisch)
- Neuzeitliche Befunde
- Geologen

SingulArch Grabungen

**Freiham: Tunnelaushub Nord
M-2009-2635-1**

**M. 1:250
10 m**

Stefan Biermeier & Axel Kowalski GbR
SingulArch Grabungen
www.singularch.com