



44018350
5312770

718

717

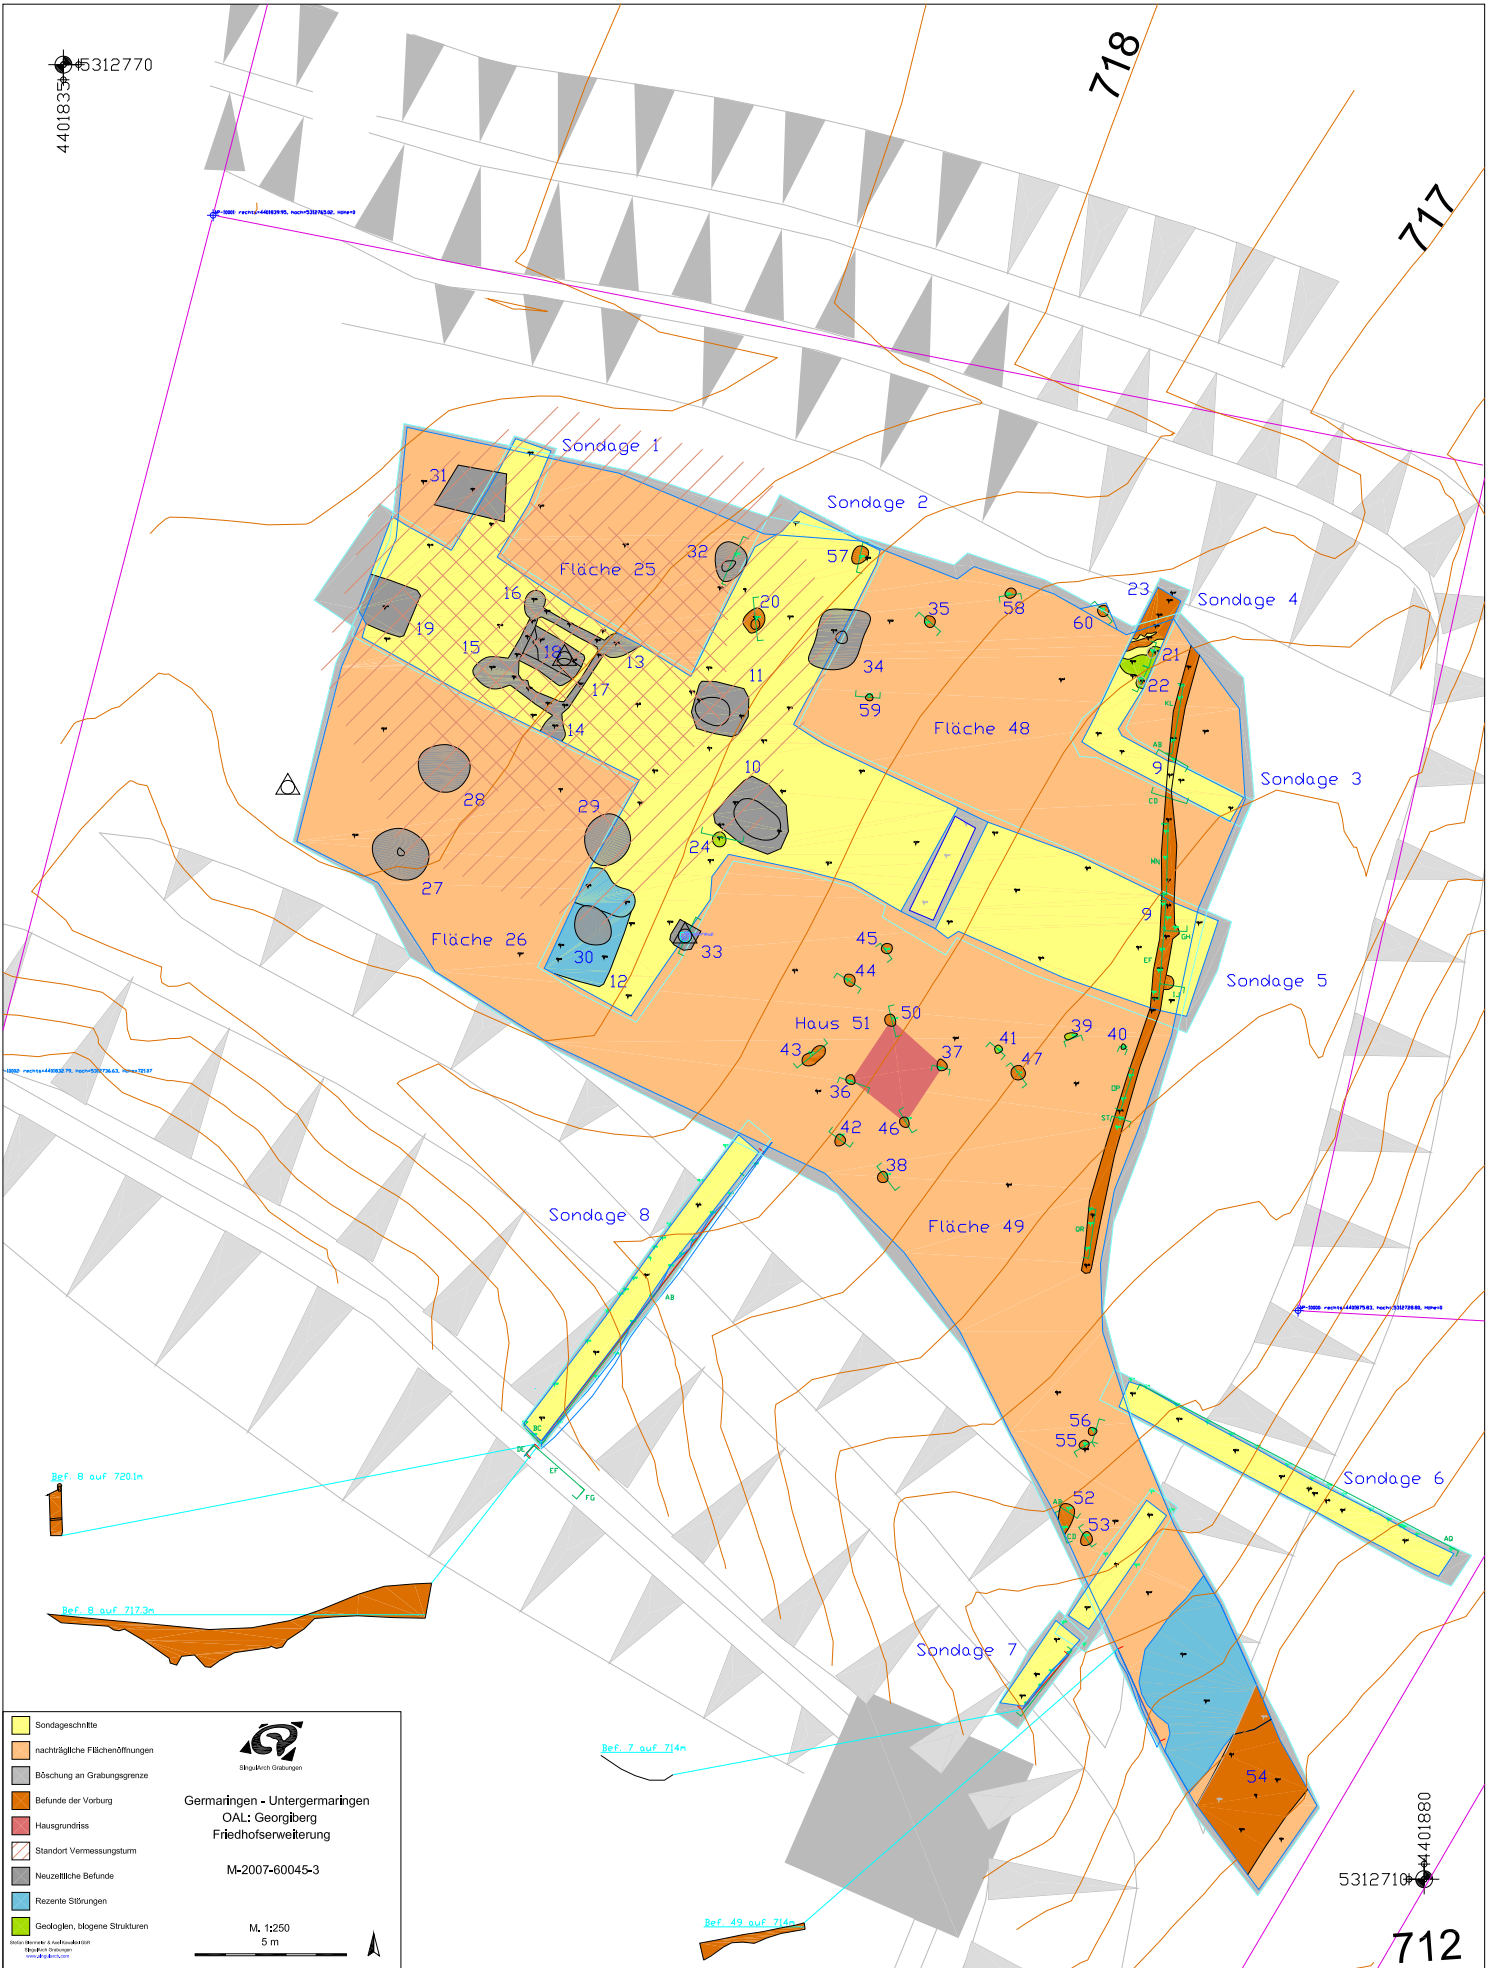


Städtisch Grabdenkmalamt

Germaringen - Untergermaringen
OAL: Georgberg
Friedhofserweiterung
M-2007-60045-3

M. 1:250
5 m

44018350
5312770

4401880
5312710

712