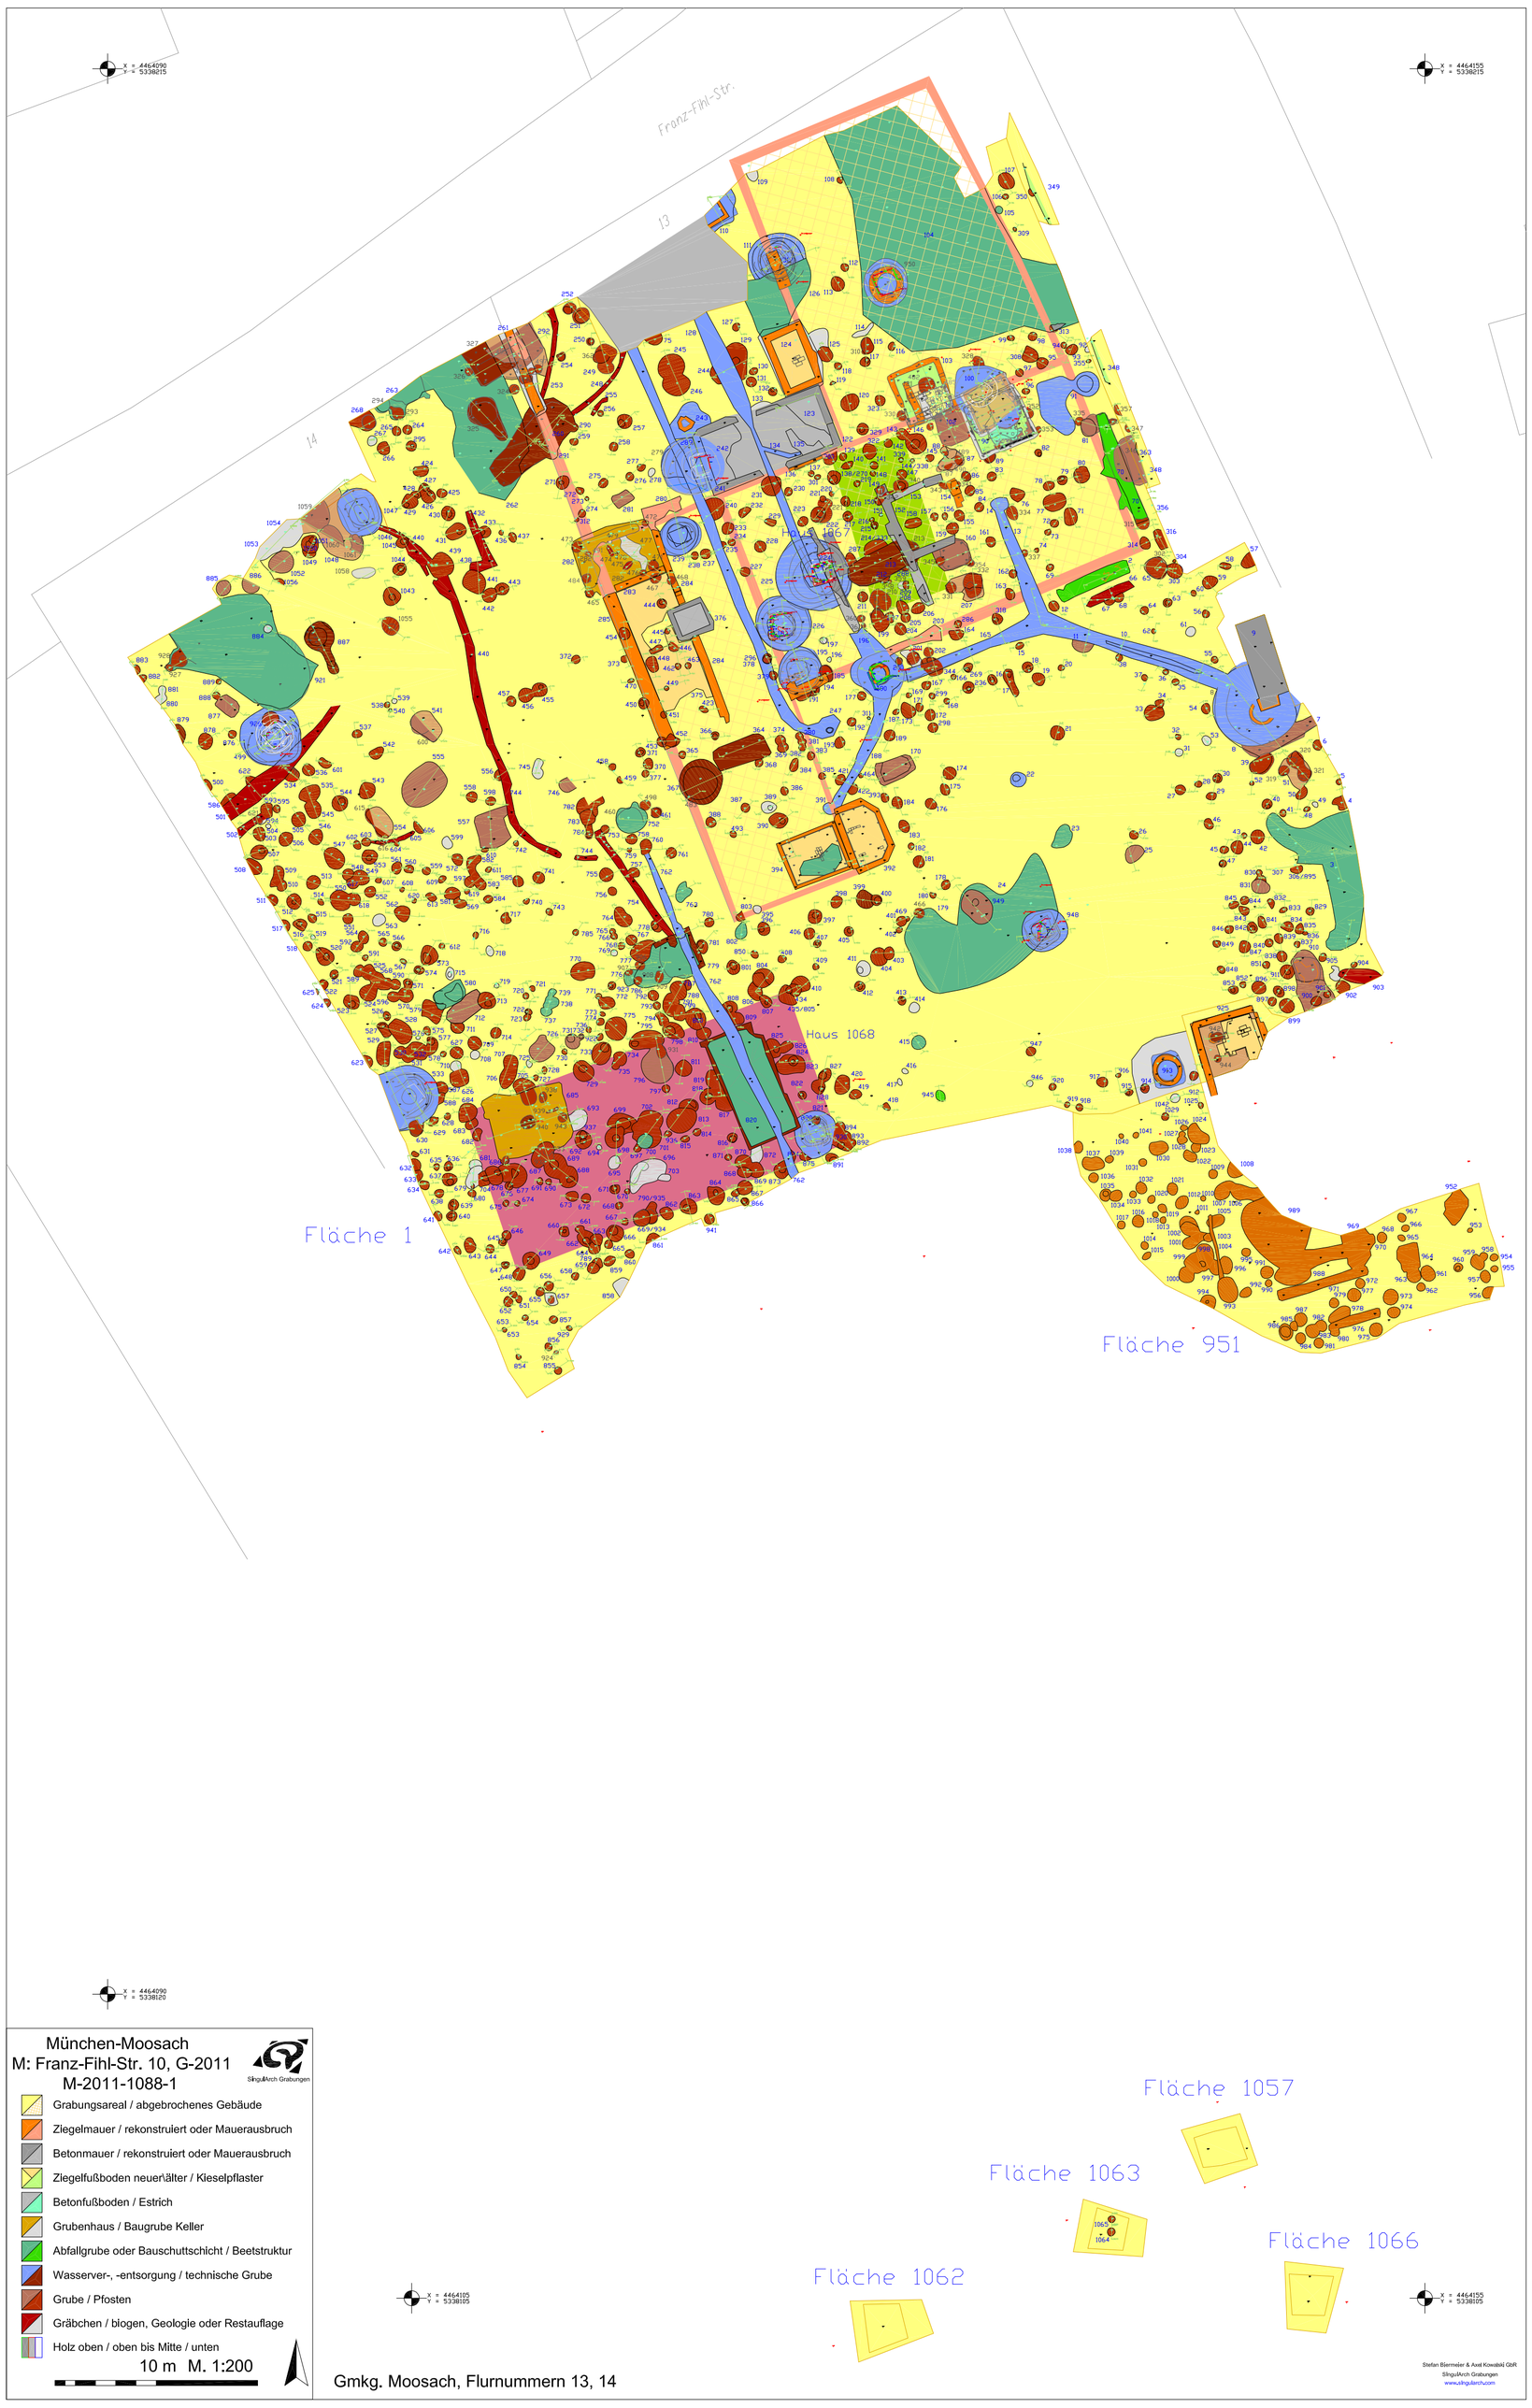

München-Moosach
M: Franz-Fihl-Str. 10, G-2011
M-2011-1088-1

SingulArch Grabungen

- Grabungsareal / abgebrochenes Gebäude
- Ziegelmauer / rekonstruiert oder Mauerausbruch
- Betonmauer / rekonstruiert oder Mauerausbruch
- Ziegelfußboden neuer\älter / Kieselpflaster
- Betonfußboden / Estrich
- Grubenhaus / Baugrube Keller
- Abfallgrube oder Bauschuttschicht / Beetstruktur
- Wasserver-, -entsorgung / technische Grube
- Grube / Pfosten
- Gräbchen / biogen, Geologie oder Restauflage
- Holz oben / oben bis Mitte / unten

10 m M. 1:200

Gmkg. Moosach, Flurnummern 13, 14

Stefan Biermeier & Aust Kowalski GbR
SingulArch Grabungen
www.singularch.com