Fläche 177
Fläche 177
Grabungsrand zwischen Urgelände und Planum 1
Beete, Wege etc. vor Grabung
Beetstruktur
Kies
Bombentrichter
Pflugspur
Störung
SingulArch Grabungen
Oberschleißheim
M: Neues Schloss
Blumenparterre Nord
G-2010/2011
M-2009-767-5
M. 1:200
10 m
Stefan Bärmeier & Axel Kowalski GbR
SingulArch Grabungen
www.singularch.com

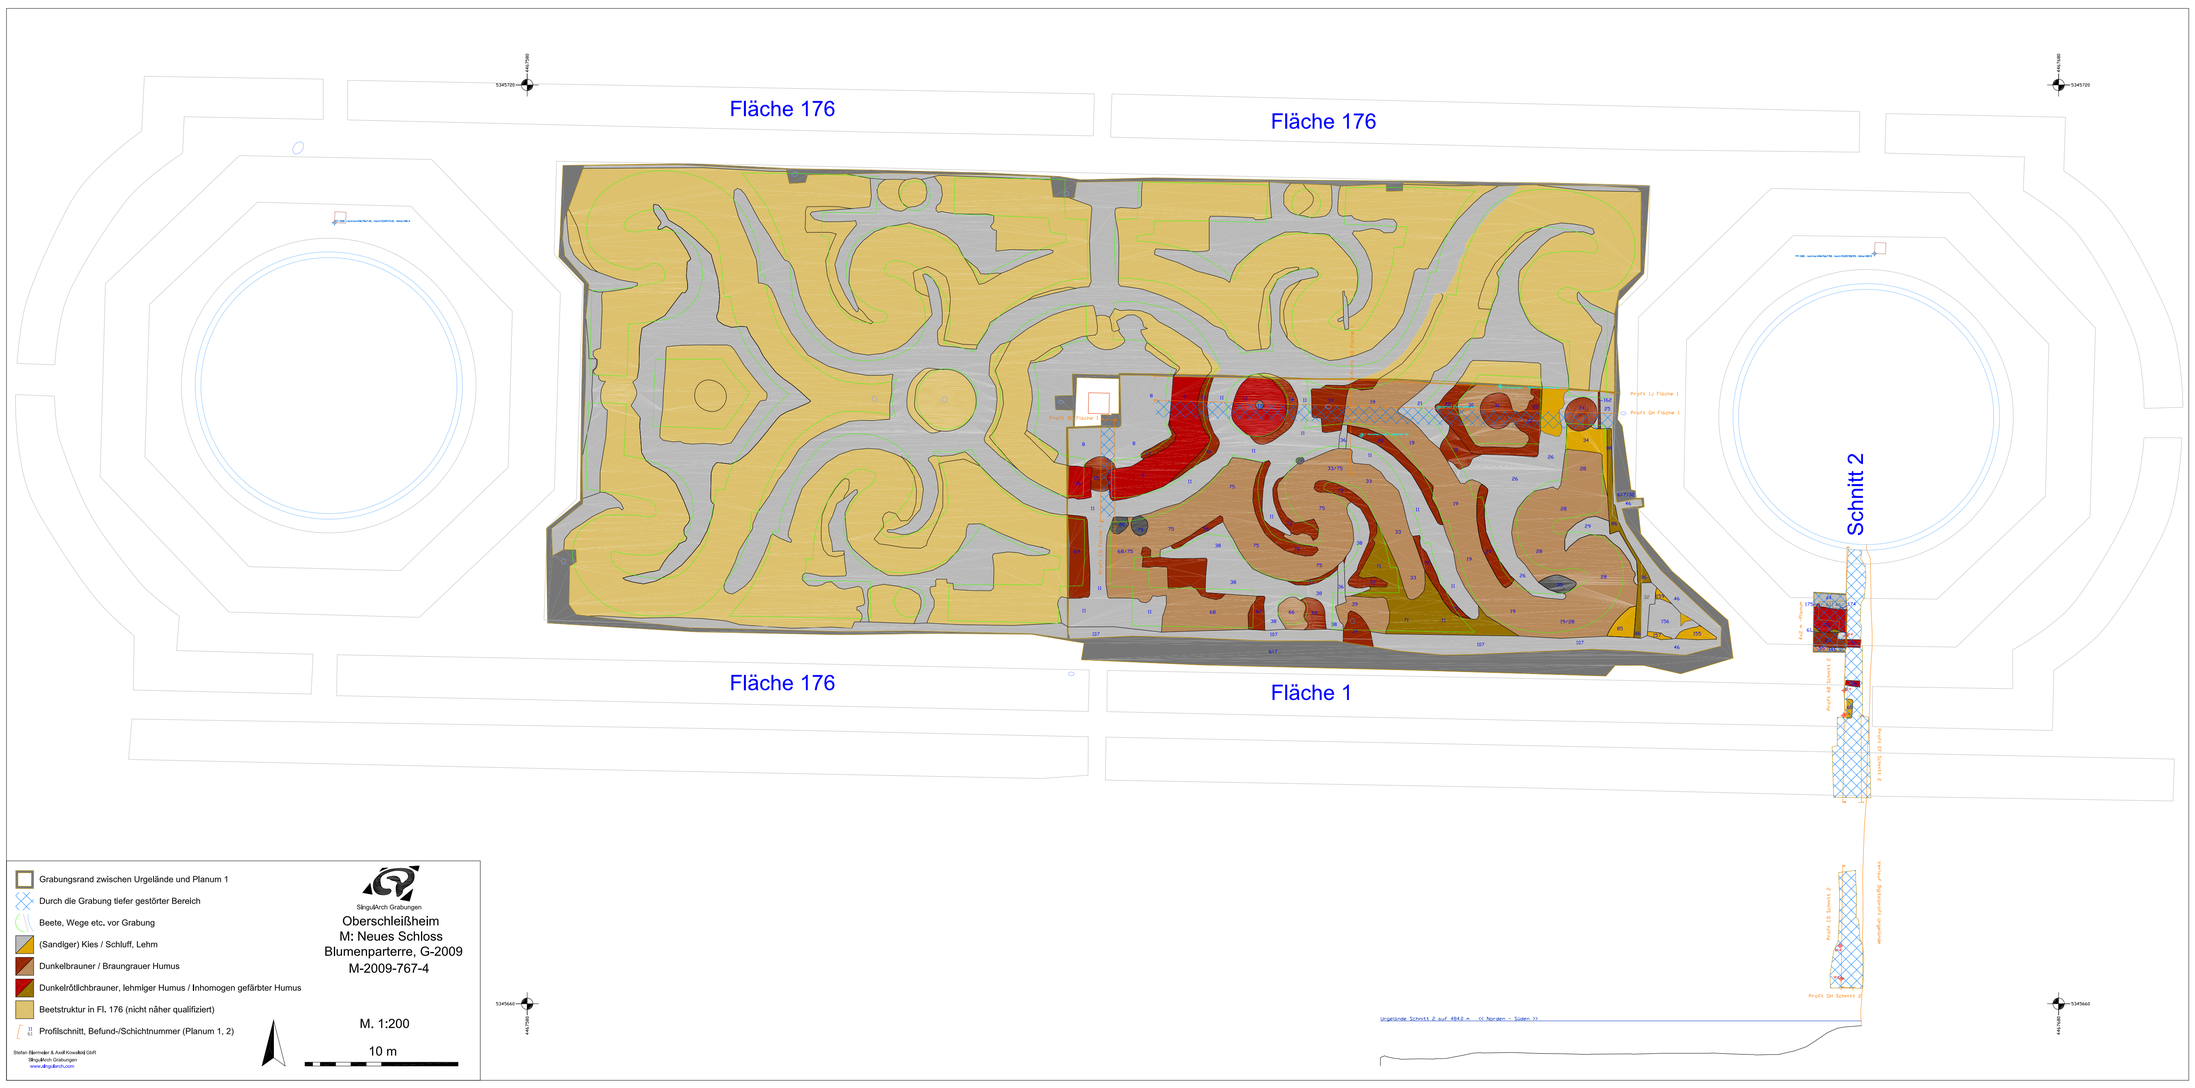
Fläche 176
Fläche 176
Fläche 176
Fläche 1
Schnitt 2
Grabungsrand zwischen Urgelände und Planum 1
Durch die Grabung tiefer gestörter Bereich
Beete, Wege etc. vor Grabung
(Sandiger) Kies / Schluff, Lehm
Dunkelbrauner / Braungrauer Humus
Dunkelrötlichbrauner, lehmiger Humus / Inhomogen gefärbter Humus
Beetstruktur in Fl. 176 (nicht näher qualifiziert)
Profilschnitt, Befund-/Schichtnummer (Planum 1, 2)
SingulArch Grabungen
Oberschleißheim
M: Neues Schloss
Blumenparterre, G-2009
M-2009-767-4
M. 1:200
10 m
Stefan Bärmeier & Axel Kowalski GbR
SingulArch Grabungen
www.singularch.com